


nový vodovod železnicou

mlatna vodna kócia (NSG 18 m celodĺžková)

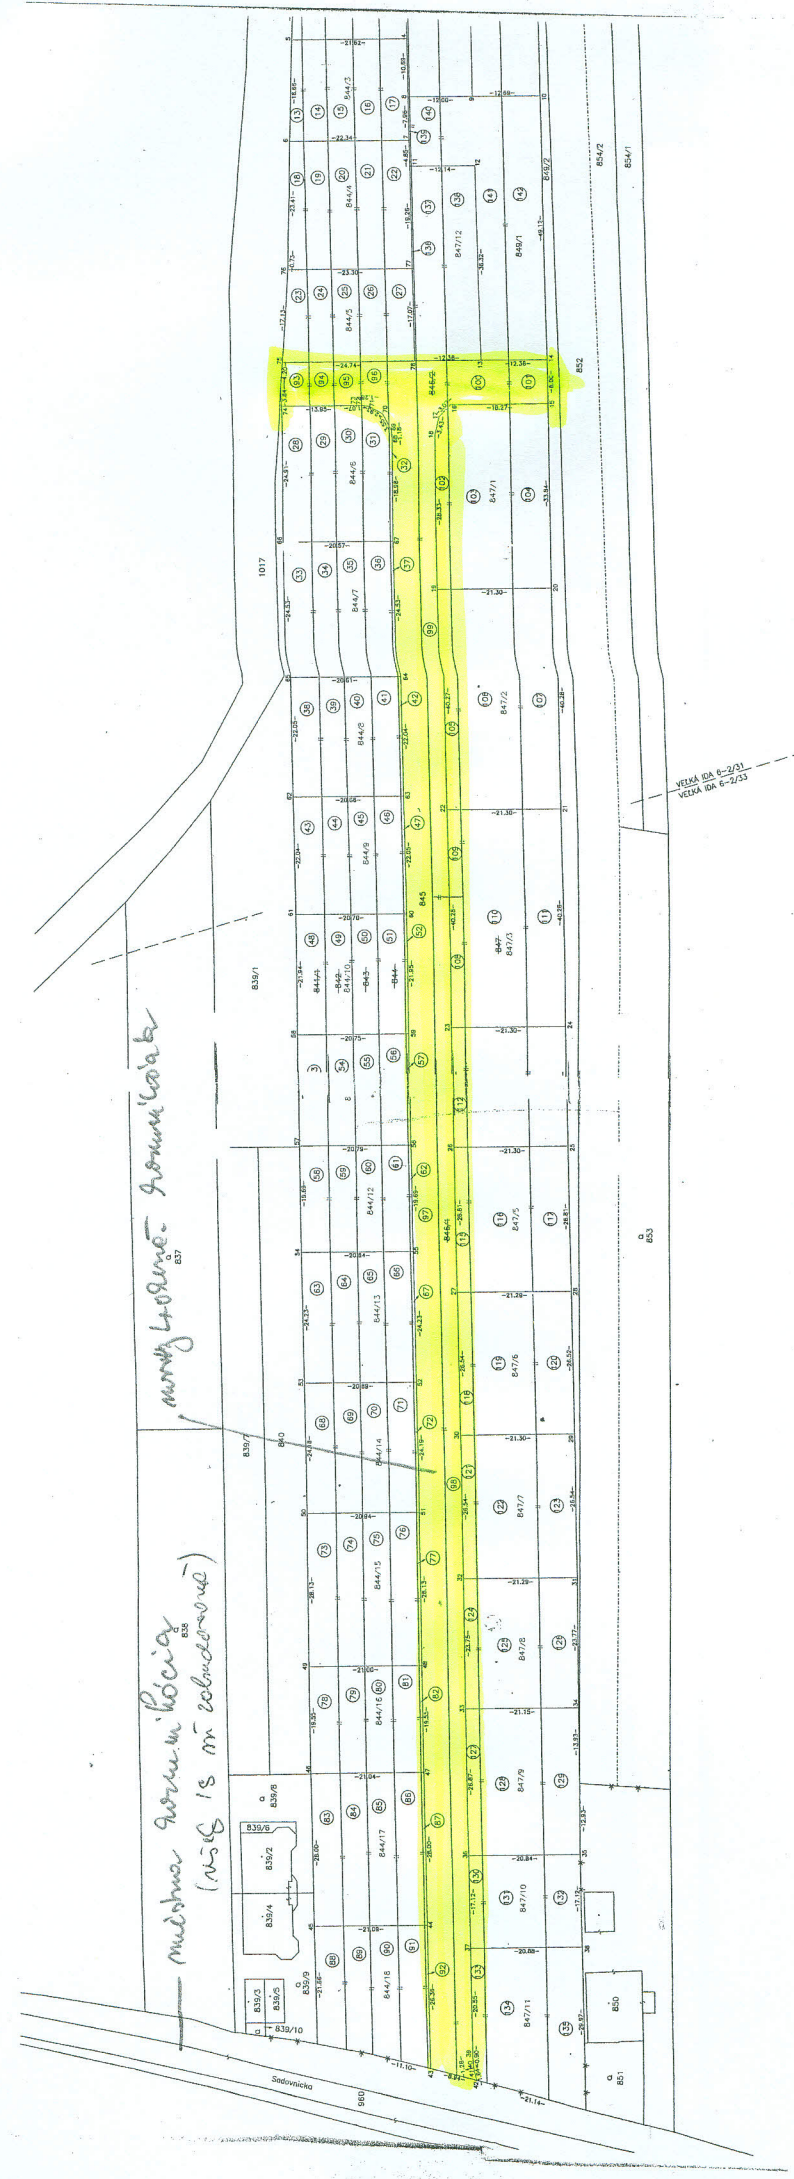

VEKA IGA 6-2/01
VEKA IGA 6-2/03